


三亚凤凰机场T3航站楼征地界址图

内部用图

330. 253
026. 269

331. 003
026. 269

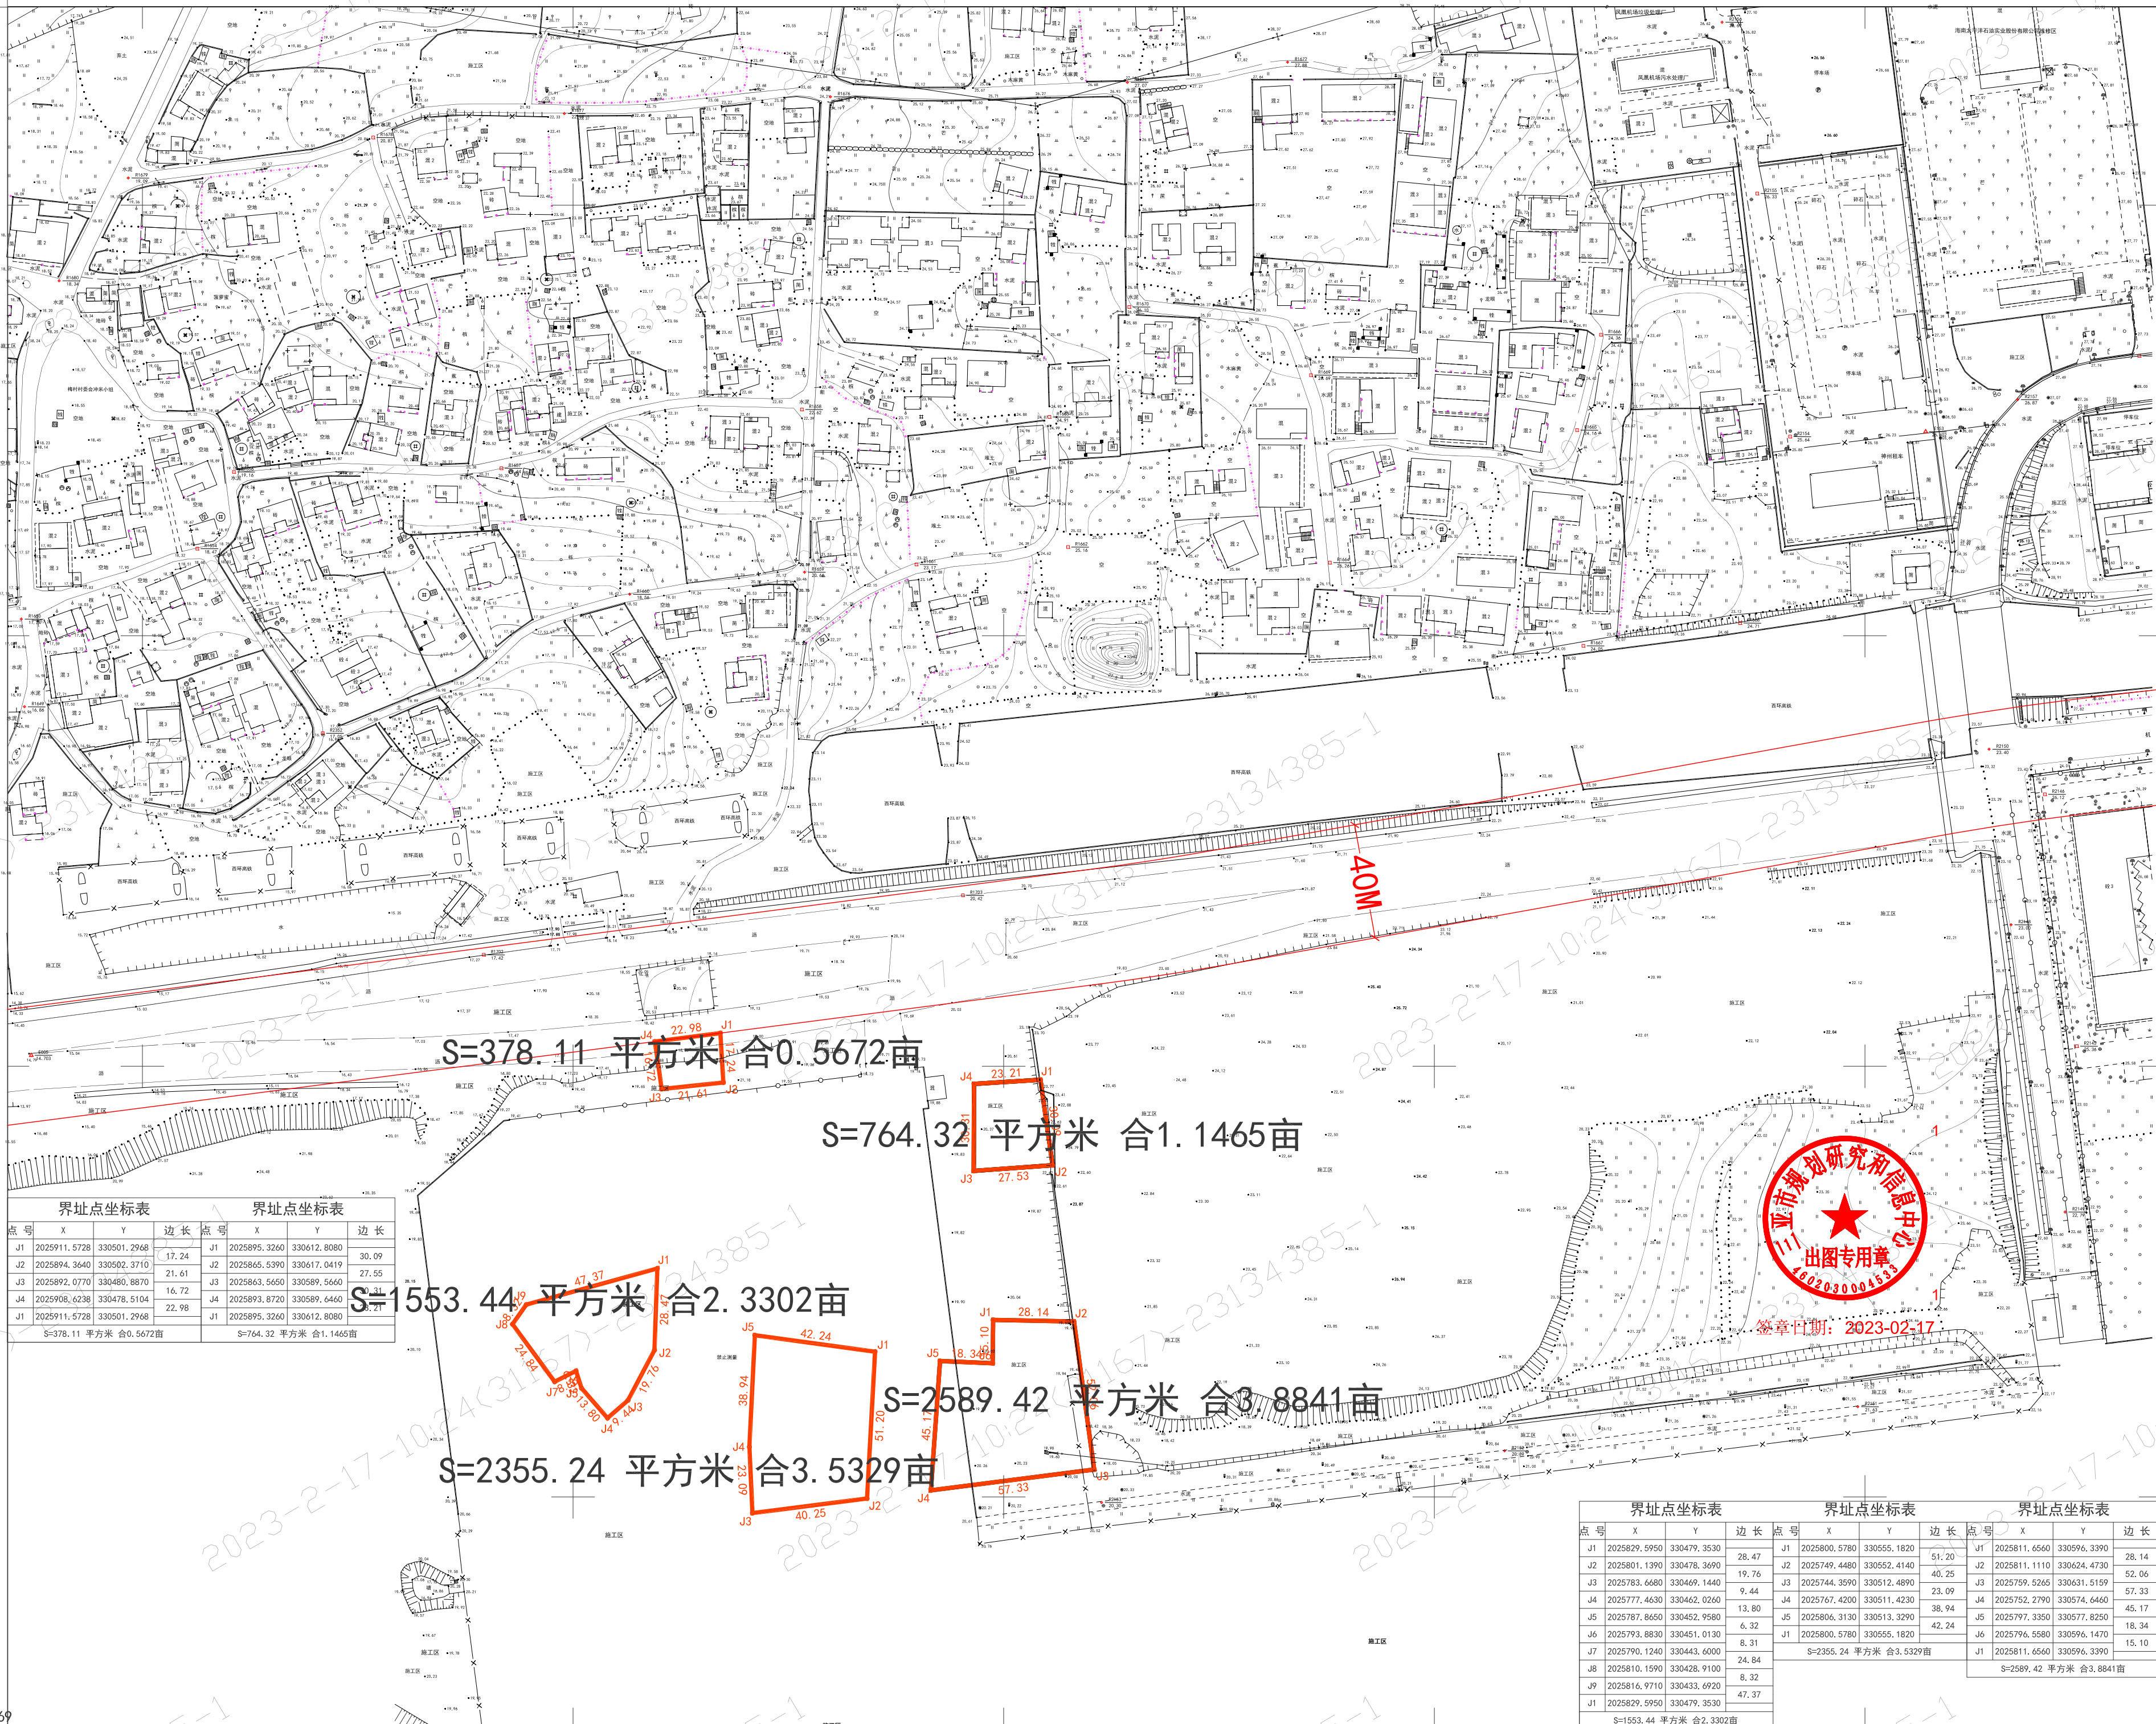

S=378.11 平方米 合0.5672亩

S=764.32 平方米 合1.1465亩

S=1553.44 平方米 合2.3302亩

S=2589.42 平方米 合3.8841亩

S=2355.24 平方米 合3.5329亩



界址点坐标表				界址点坐标表			
点号	X	Y	边长	点号	X	Y	边长
J1	2025911.5728	330501.2968	17.24	J1	2025895.3260	330612.8080	30.09
J2	2025894.3640	330502.3710	21.61	J2	2025865.5390	330617.0419	27.55
J3	2025892.0770	330480.8870	16.72	J3	2025863.5650	330589.5660	22.98
J4	2025908.6238	330478.5104	22.98	J4	2025893.8720	330589.6460	23.21
J1	2025911.5728	330501.2968		J1	2025895.3260	330612.8080	

界址点坐标表				界址点坐标表				界址点坐标表			
点号	X	Y	边长	点号	X	Y	边长	点号	X	Y	边长
J1	2025829.5950	330479.3530	28.47	J1	2025800.5780	330555.1820	51.20	J1	2025811.6560	330596.3390	28.14
J2	2025801.1390	330478.3690	19.76	J2	2025749.4480	330552.4140	40.25	J2	2025811.1110	330624.4730	52.06
J3	2025783.6680	330469.1440	9.44	J3	2025744.3590	330512.4890	23.09	J3	2025759.5265	330631.5159	57.33
J4	2025777.4630	330462.0260	13.80	J4	2025767.4200	330511.4230	38.94	J4	2025752.2790	330574.6460	45.17
J5	2025787.8650	330452.9580	6.32	J5	2025806.3130	330513.3290	42.24	J5	2025797.3350	330577.8250	18.34
J6	2025793.8830	330451.0130	8.31	J1	2025800.5780	330555.1820		J6	2025796.5580	330596.1470	15.10
J7	2025790.1240	330443.6000	24.84	S=2355.24 平方米 合3.5329亩				J1	2025811.6560	330596.3390	
J8	2025810.1590	330428.9100	8.32					S=2589.42 平方米 合3.8841亩			
J9	2025816.9710	330433.6920	47.37								
J1	2025829.5950	330479.3530									

025. 669

025. 669

330. 253

331. 003

2016年4月数字化制图
国家2000坐标系
国家85高程基准, 等高距为0.5米
2007年图式

1:1500

存档数据: 2023. 2. 17